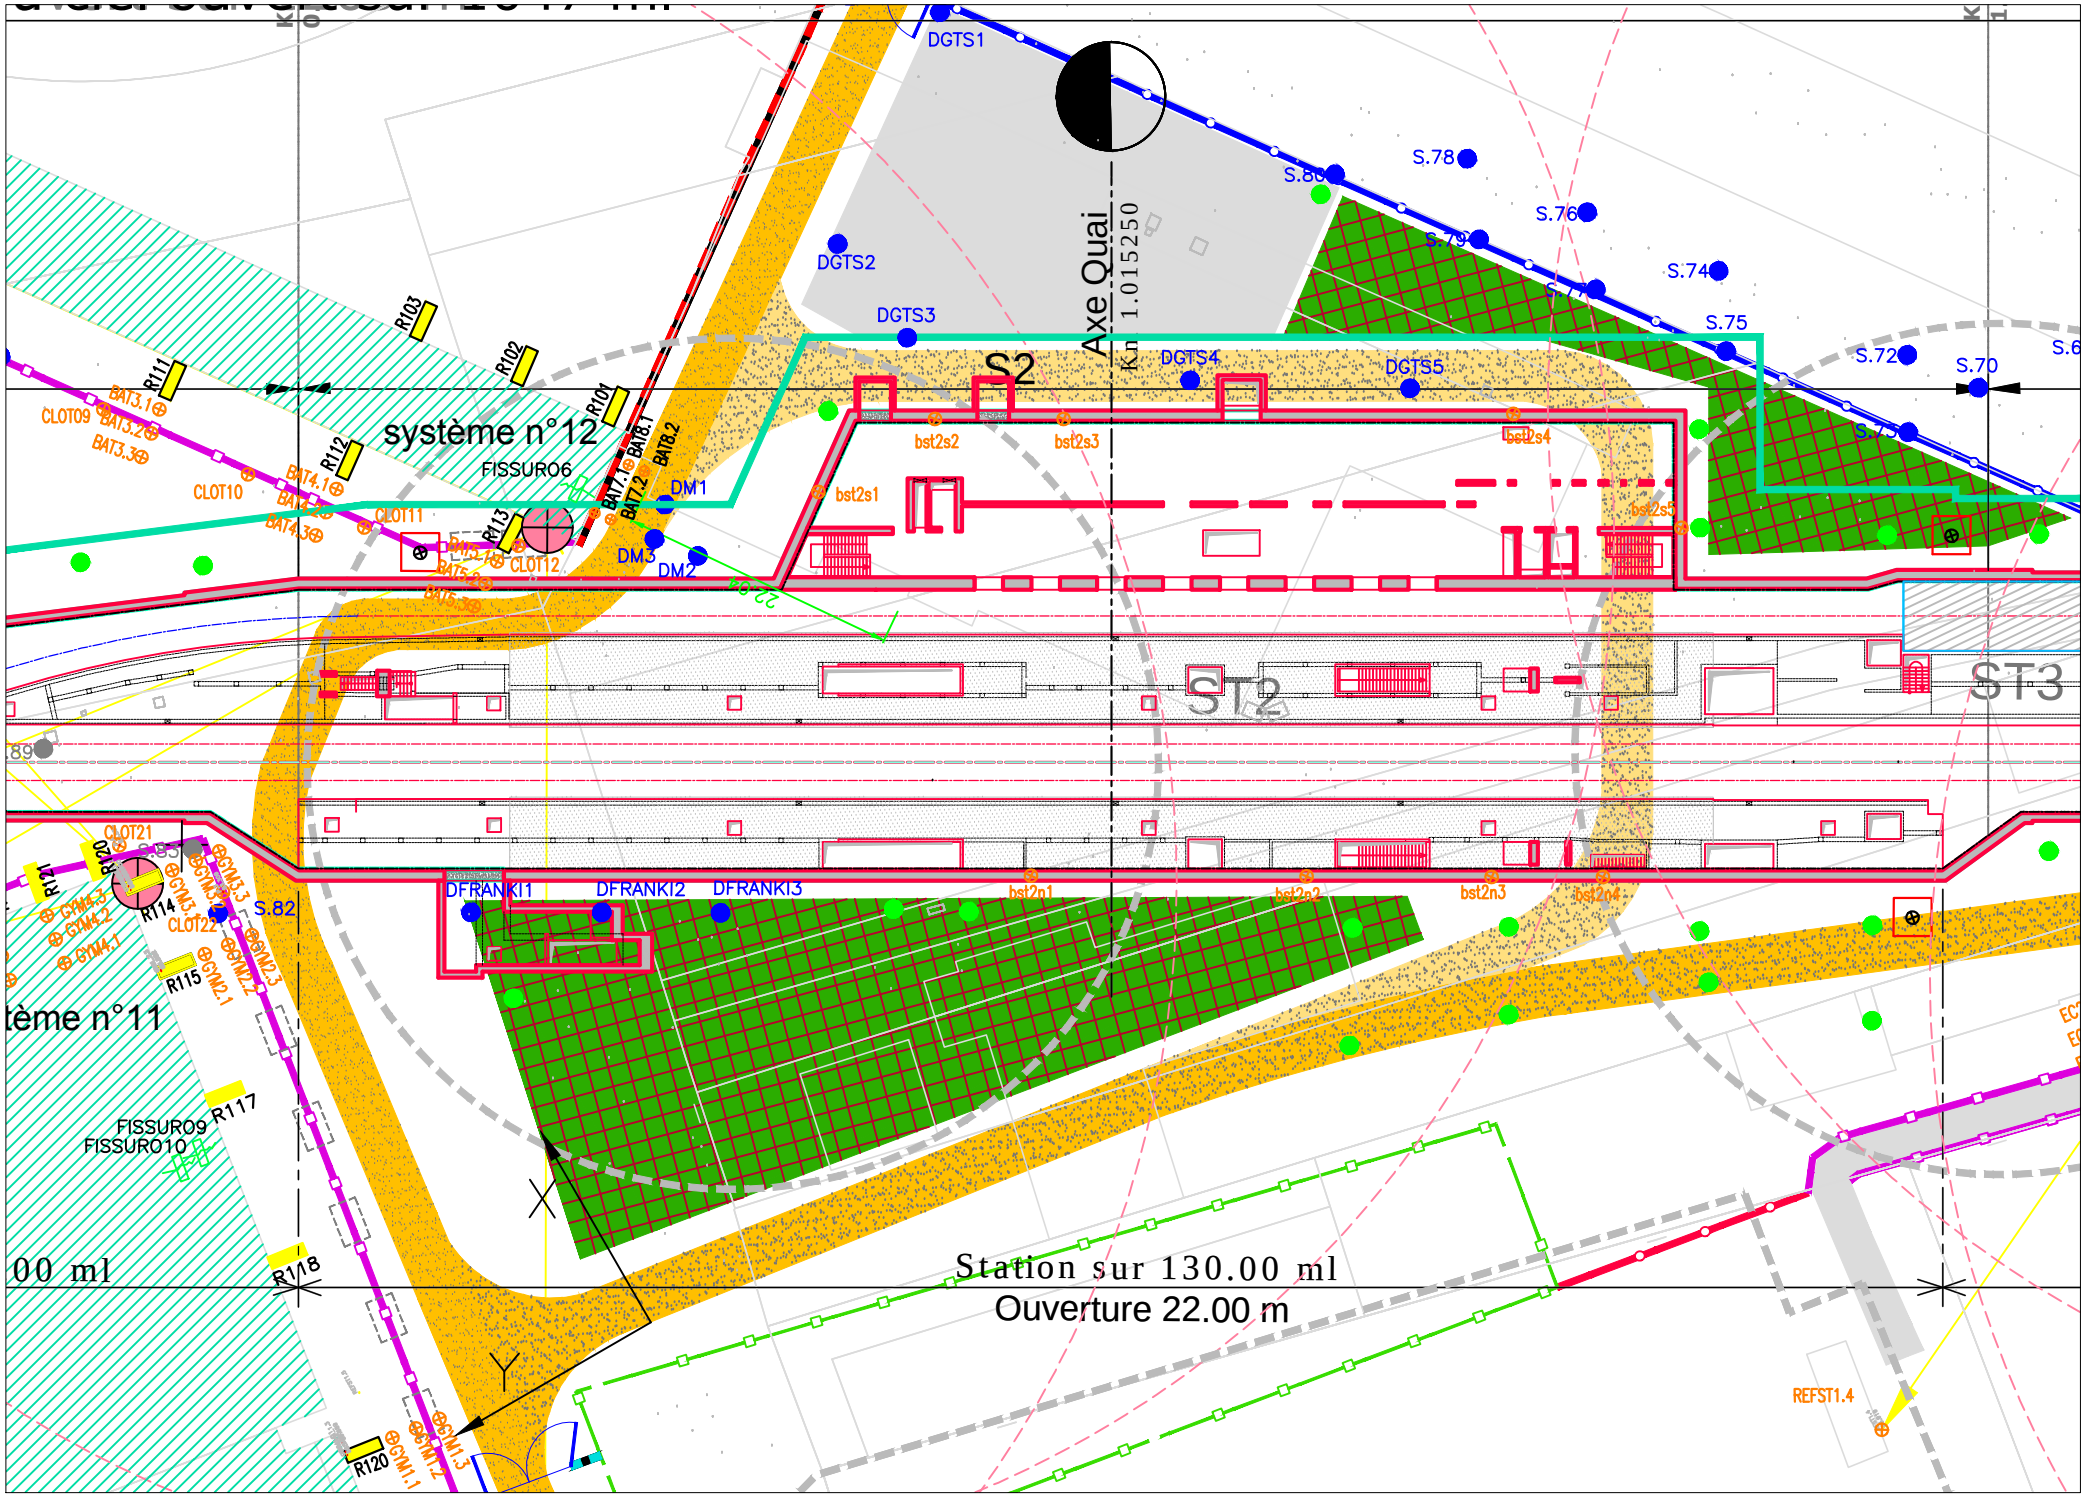
DGTS1
DGTS2
DGTS3
DGTS4
DGTS5
Axe Quai
Km 1.015250
S2
S.78
S.80
S.76
S.74
S.75
S.72
S.70
système n°12
FISSURO6
DM1
DM2
DM3
bst2s1
bst2s2
bst2s3
bst2s4
bst2s5
ST2
ST3
DFRANKI1
DFRANKI2
DFRANKI3
bst2n1
bst2n2
bst2n3
bst2n4
S.82
FISSURO9
FISSURO10
Station sur 130.00 ml
Ouverture 22.00 m
REFST1.4